


LEGENDA:


SDK PŘÍČKA

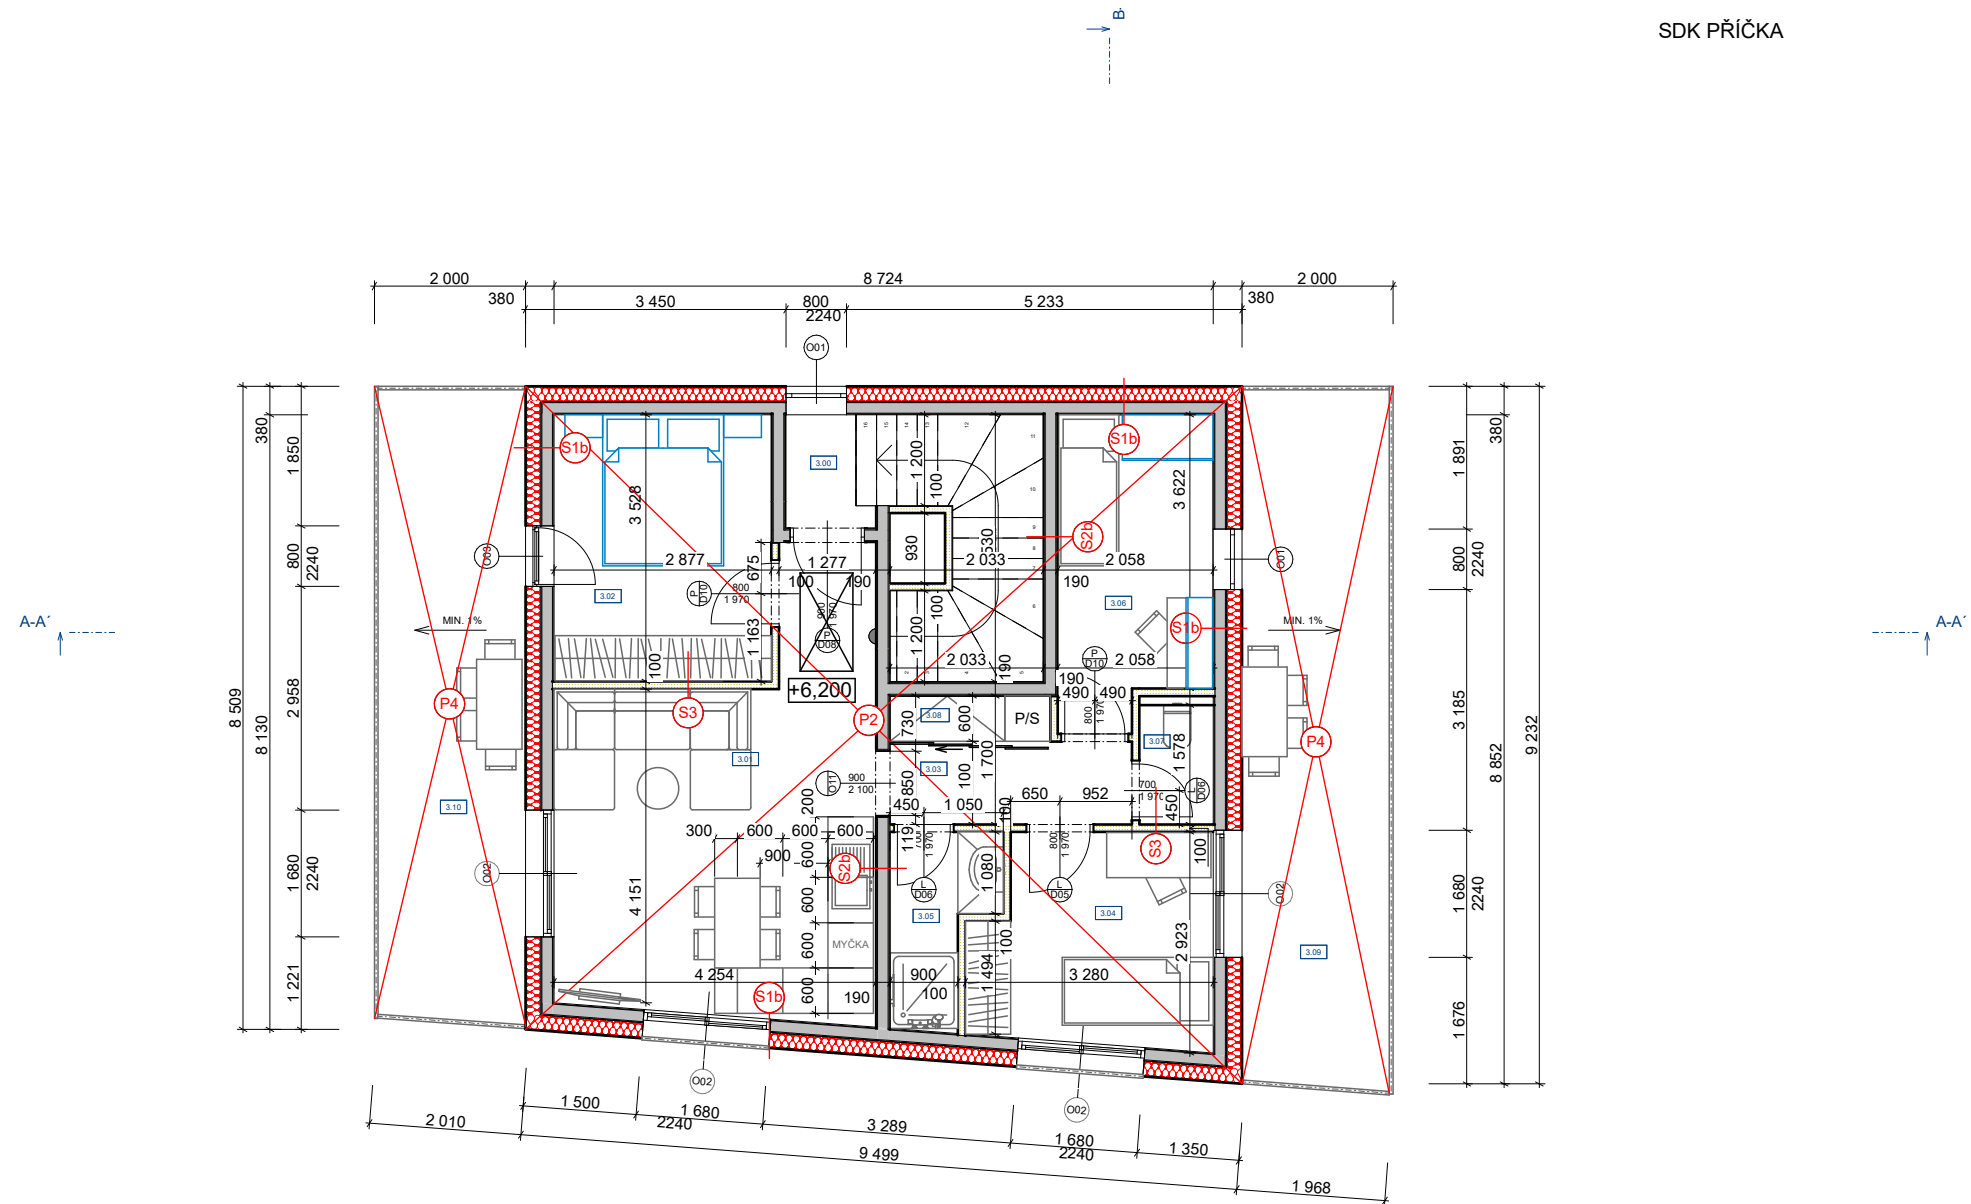

Tabulka místností 3.NP

Č.	Název místnosti	Podlahová plocha (m2)	Obvod	Povrch podlahy	Povrch zdí
3.00	CHODBA	8.43	16.579	Keramická dlažba	malba bílá, sokl 100 mm
3.01	OBÝVACÍ POKOJ +KK	21.08	24.944	Plovoucí podlaha	malba bílá
3.02	LOŽNICE	10.28	13.137	Plovoucí podlaha	malba bílá
3.03	CHODBA	3.50	8.592	Plovoucí podlaha	malba bílá
3.04	POKOJ	8.57	15.843	Plovoucí podlaha	malba bílá
3.05	KOUPELNA	3.02	8.266	Keramická dlažba	keramický obklad (1500)
3.06	POKOJ	8.13	12.819	Plovoucí podlaha	malba bílá
3.07	WC	1.56	5.155	Keramická dlažba	keramický obklad (1500)
3.08	KOMORA	1.28	5.447	Plovoucí podlaha	malba bílá
3.09	BALKÓN	19.02	23.102	Keramická dlažba	
3.10	BALKÓN	17.27	21.359	Keramická dlažba	
		102.14 m ²			

Projektová dokumentace je vypracovaná v rozsahu pro DUR+DSP a nenahrazuje realizační dokumentaci. Tato dokumentace je majetkem zhotovitele a její využití je určeno výhradně k plnění dle smlouvy. Jakékoliv další využití, rozšiřování, kopírování nebo poskytnutí třetím osobám je možné pouze se souhlasem zhotovitele.

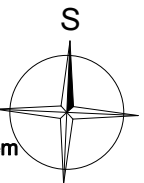

VYPRACOVALA: Bc. Kateřina Jehlářová		KONTROLOVAL: Ing. Petr Šimoník		SCHVÁLIL: Ing. René Bystroň		LP forma ič: 061 56 690, Těšínská 557/312, 716 00, Ostrava - Radvanice e-mail: info@projektjgprukazy.cz, www.lpforma.cz tel: 774 405 840, 774 405 845	
OBJEDNATEL: Jan Turek, Matěchova 409/1, Krč, 14000 Praha 4		MÍSTO STAVBY: parc.č. 1134 a 1133/2, k.ú. Ruzyně		DUR+DSP			
NOVOSTAVBA BYTOVÉHO DOMU Půdorys 3.NP						FORMÁT: A3	ČÍSLO ZAKÁZKY: 2018030
						ČÍSLO VÝKRESU: D.1.1-05	